
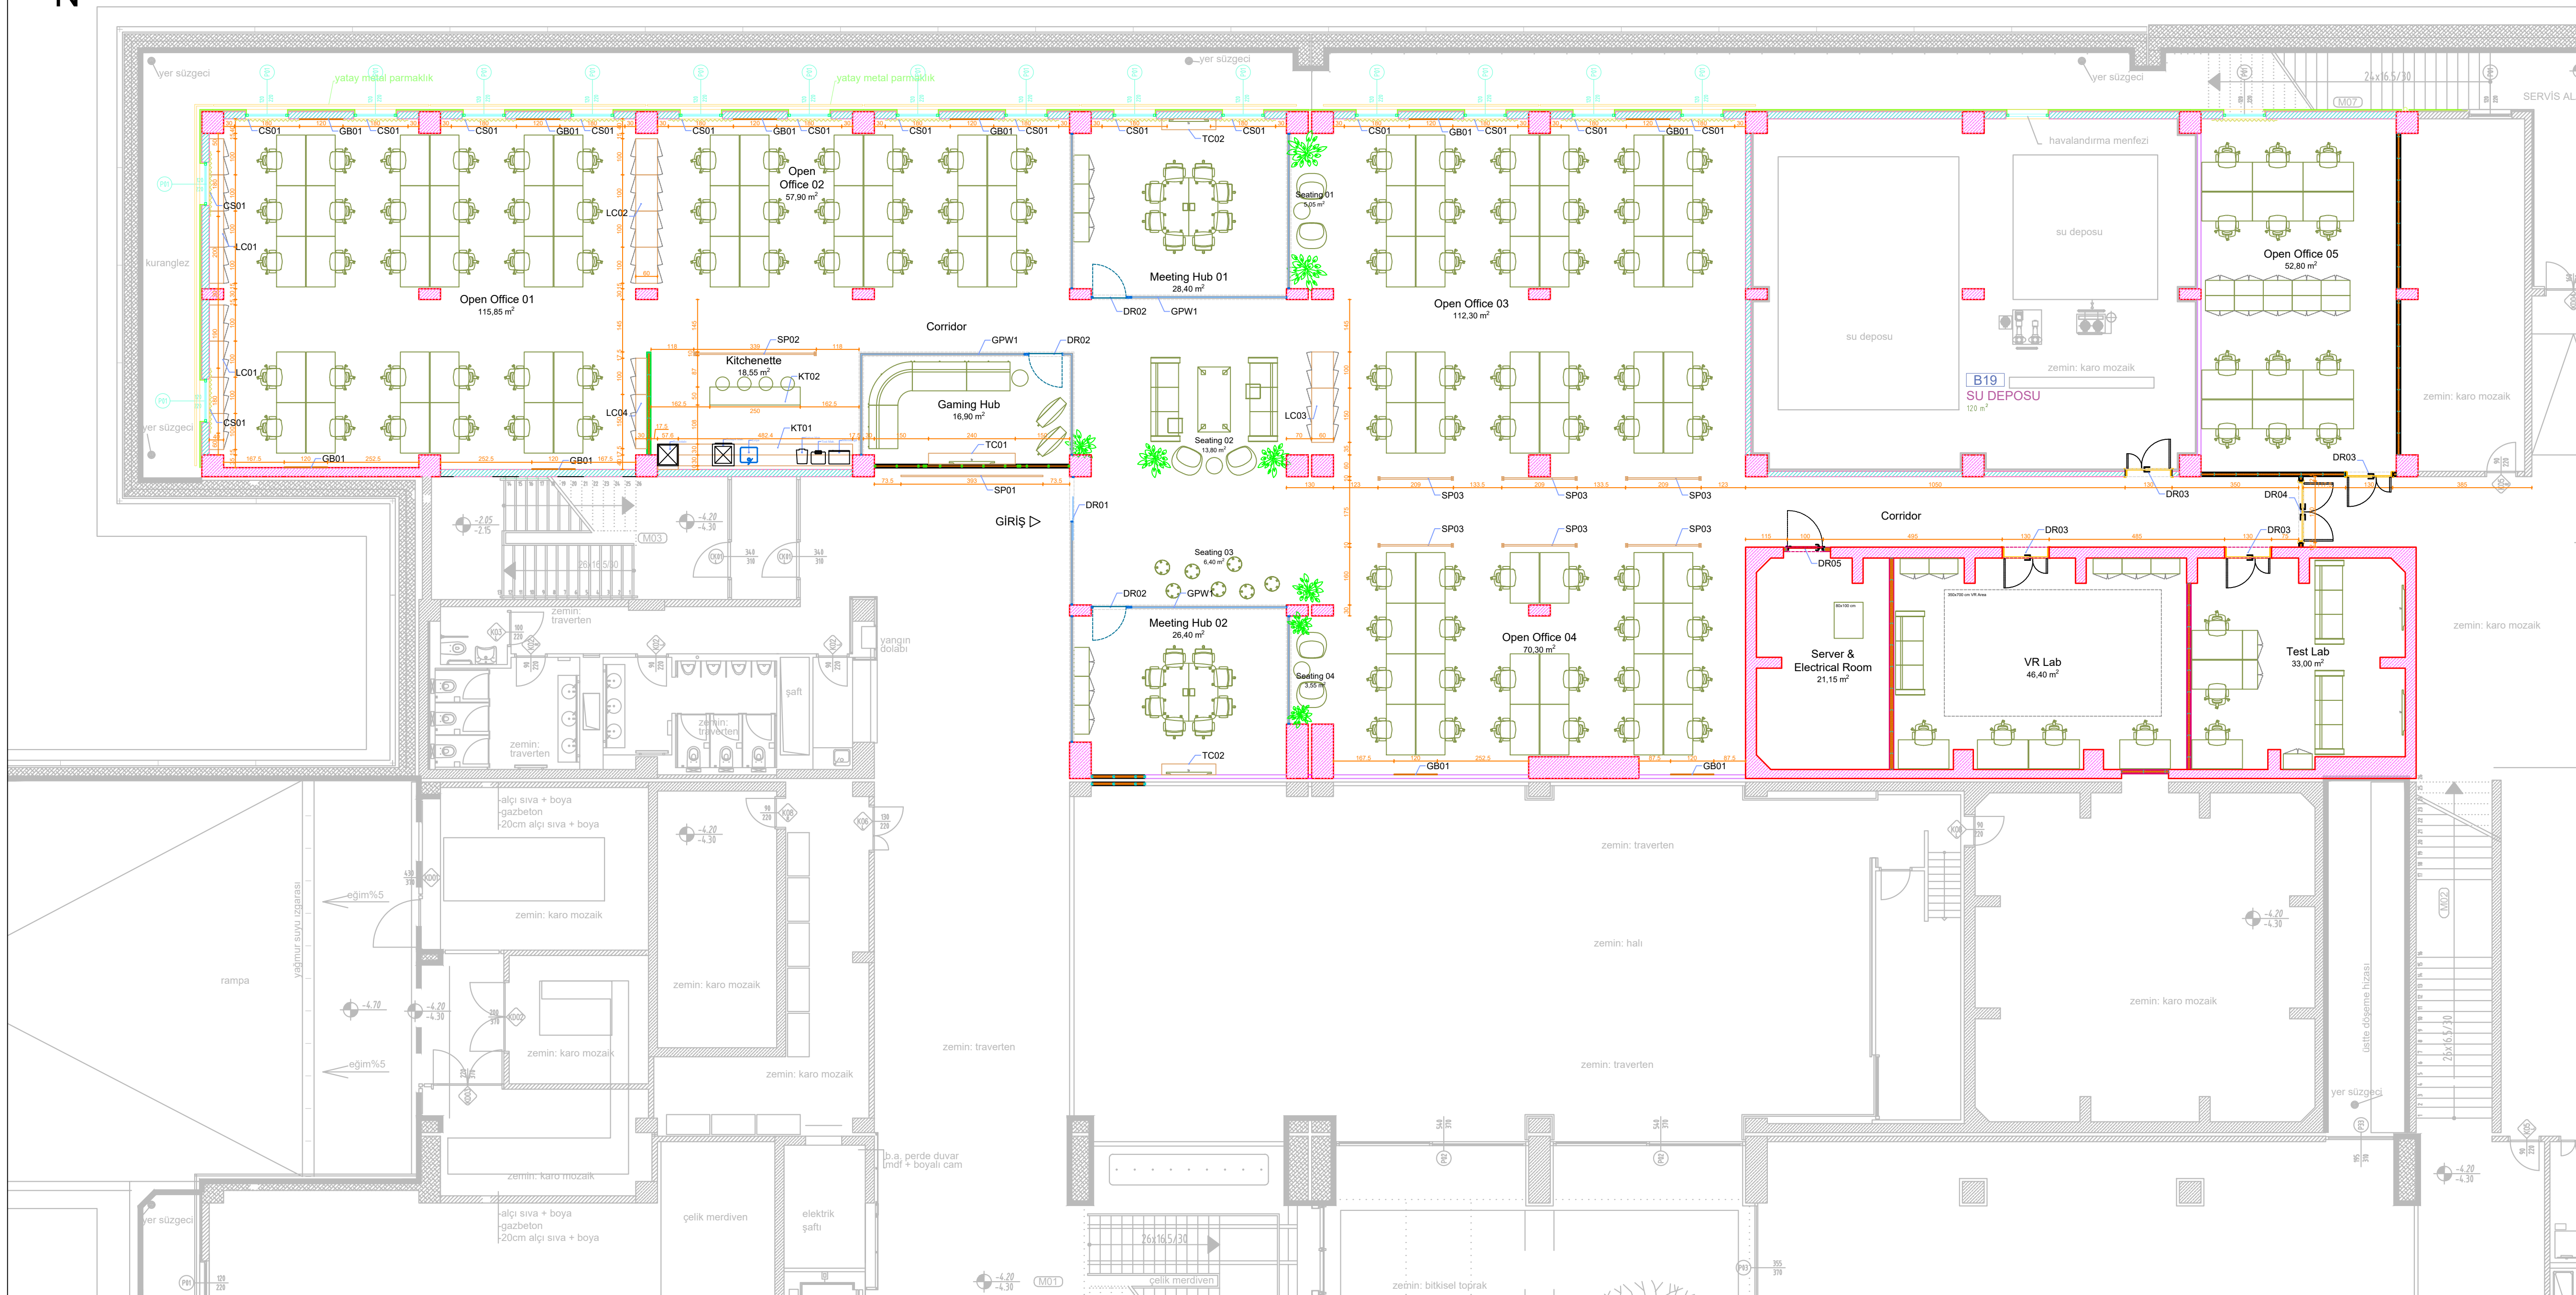


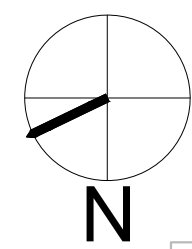

TEFRİŞ LEJANTI

KT01: Mutfak dolabı (alt ve üst)

KT02: Mutfak adası

GB01: Cam yazı tahtası

SP01: Giriş mesh signage

SP02: Mutfak mesh seperatör

SP03: Çalışma alanları mesh seperatör

LC01: Locker dolap 1

LC02: Locker dolap 2

LC03: Locker dolap 3

LC04: Locker dolap 4

TC01: TV alt dolap 1

TC02: TV alt dolap 2

REVISIONS revizyonlar

Rev. No	Description	Date

CLIENT

ODTÜ-TEKNOKENT

CLIENT istenen

ODTÜ Teknokent

PROJECT CODE proje kodu

1030

PROJE proje

Galyum Blok - ATOM

Galyum Block - ATOM

PROJECT PHASE proje aşaması

Uygulama Projesi

Application Project

DRAWING TITLE pafta adı

Bodrum Kat - Yerleşim Planı

Basement Floor - Furnishing Plan

SCALE ölçek

1/100

DATE tarih

30 Mar 21

DRAWN çizen

.

SIZE boyut

A1

REVISION revizyon

0

DRAWING NO pafta no

A-120